


3. FORTSCHREIBUNG DES FLÄCHENNUTZUNGSPLANES 10. ÄNDERUNG

ORTSTEIL WEIHER

AUSWEISUNG EINER WOHNBAUFLÄCHE

LEGENDE

Bestand Planung

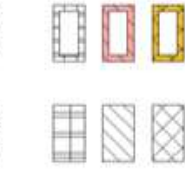

Bauflächen
Gewerbliche Baufläche
Wohnbaufläche
Gemischte Baufläche




Öffentliche Grünflächen



Friedhof
Sportplatz

Flächen für die Landwirtschaft
Landwirtschaft

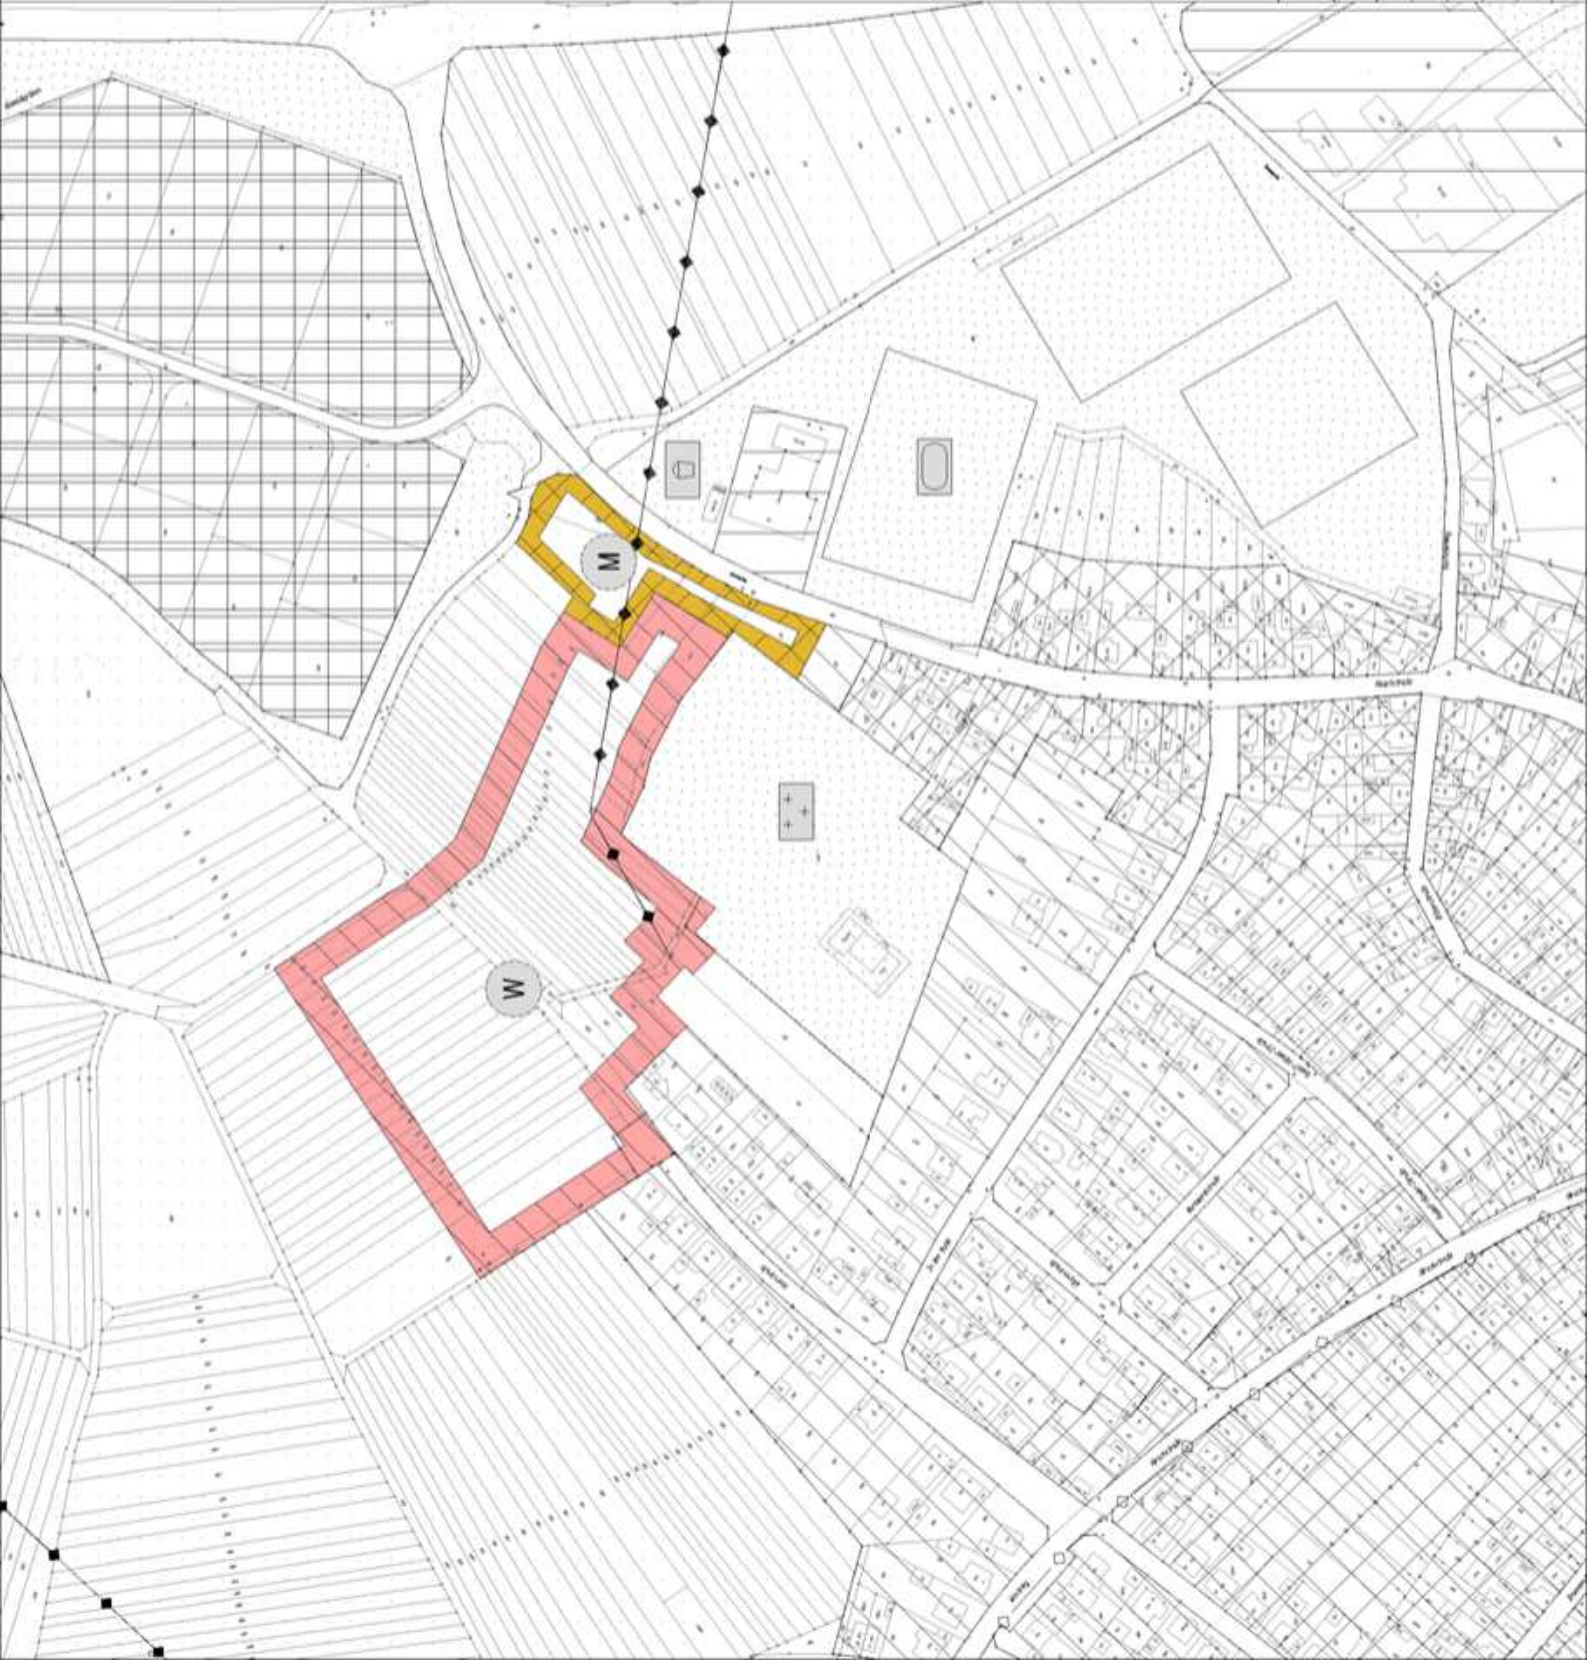

M. 1:2500

Sinsheim, den 12.04.2017

geändert / ergänzt



**STERNEMANN
UND GLUP**
INGENIEURBÜRO
FÜR ARCHITECTUR UND URBANistik
TEL. 07147174349 FAX 07147174344
E-MAIL: INFO@STERNEMANN-UND-GLUP.DE