



Gemeinde : **Ubstadt-Weiher**  
 Gemarkung : **Stettfeld**  
 M 1 : 500

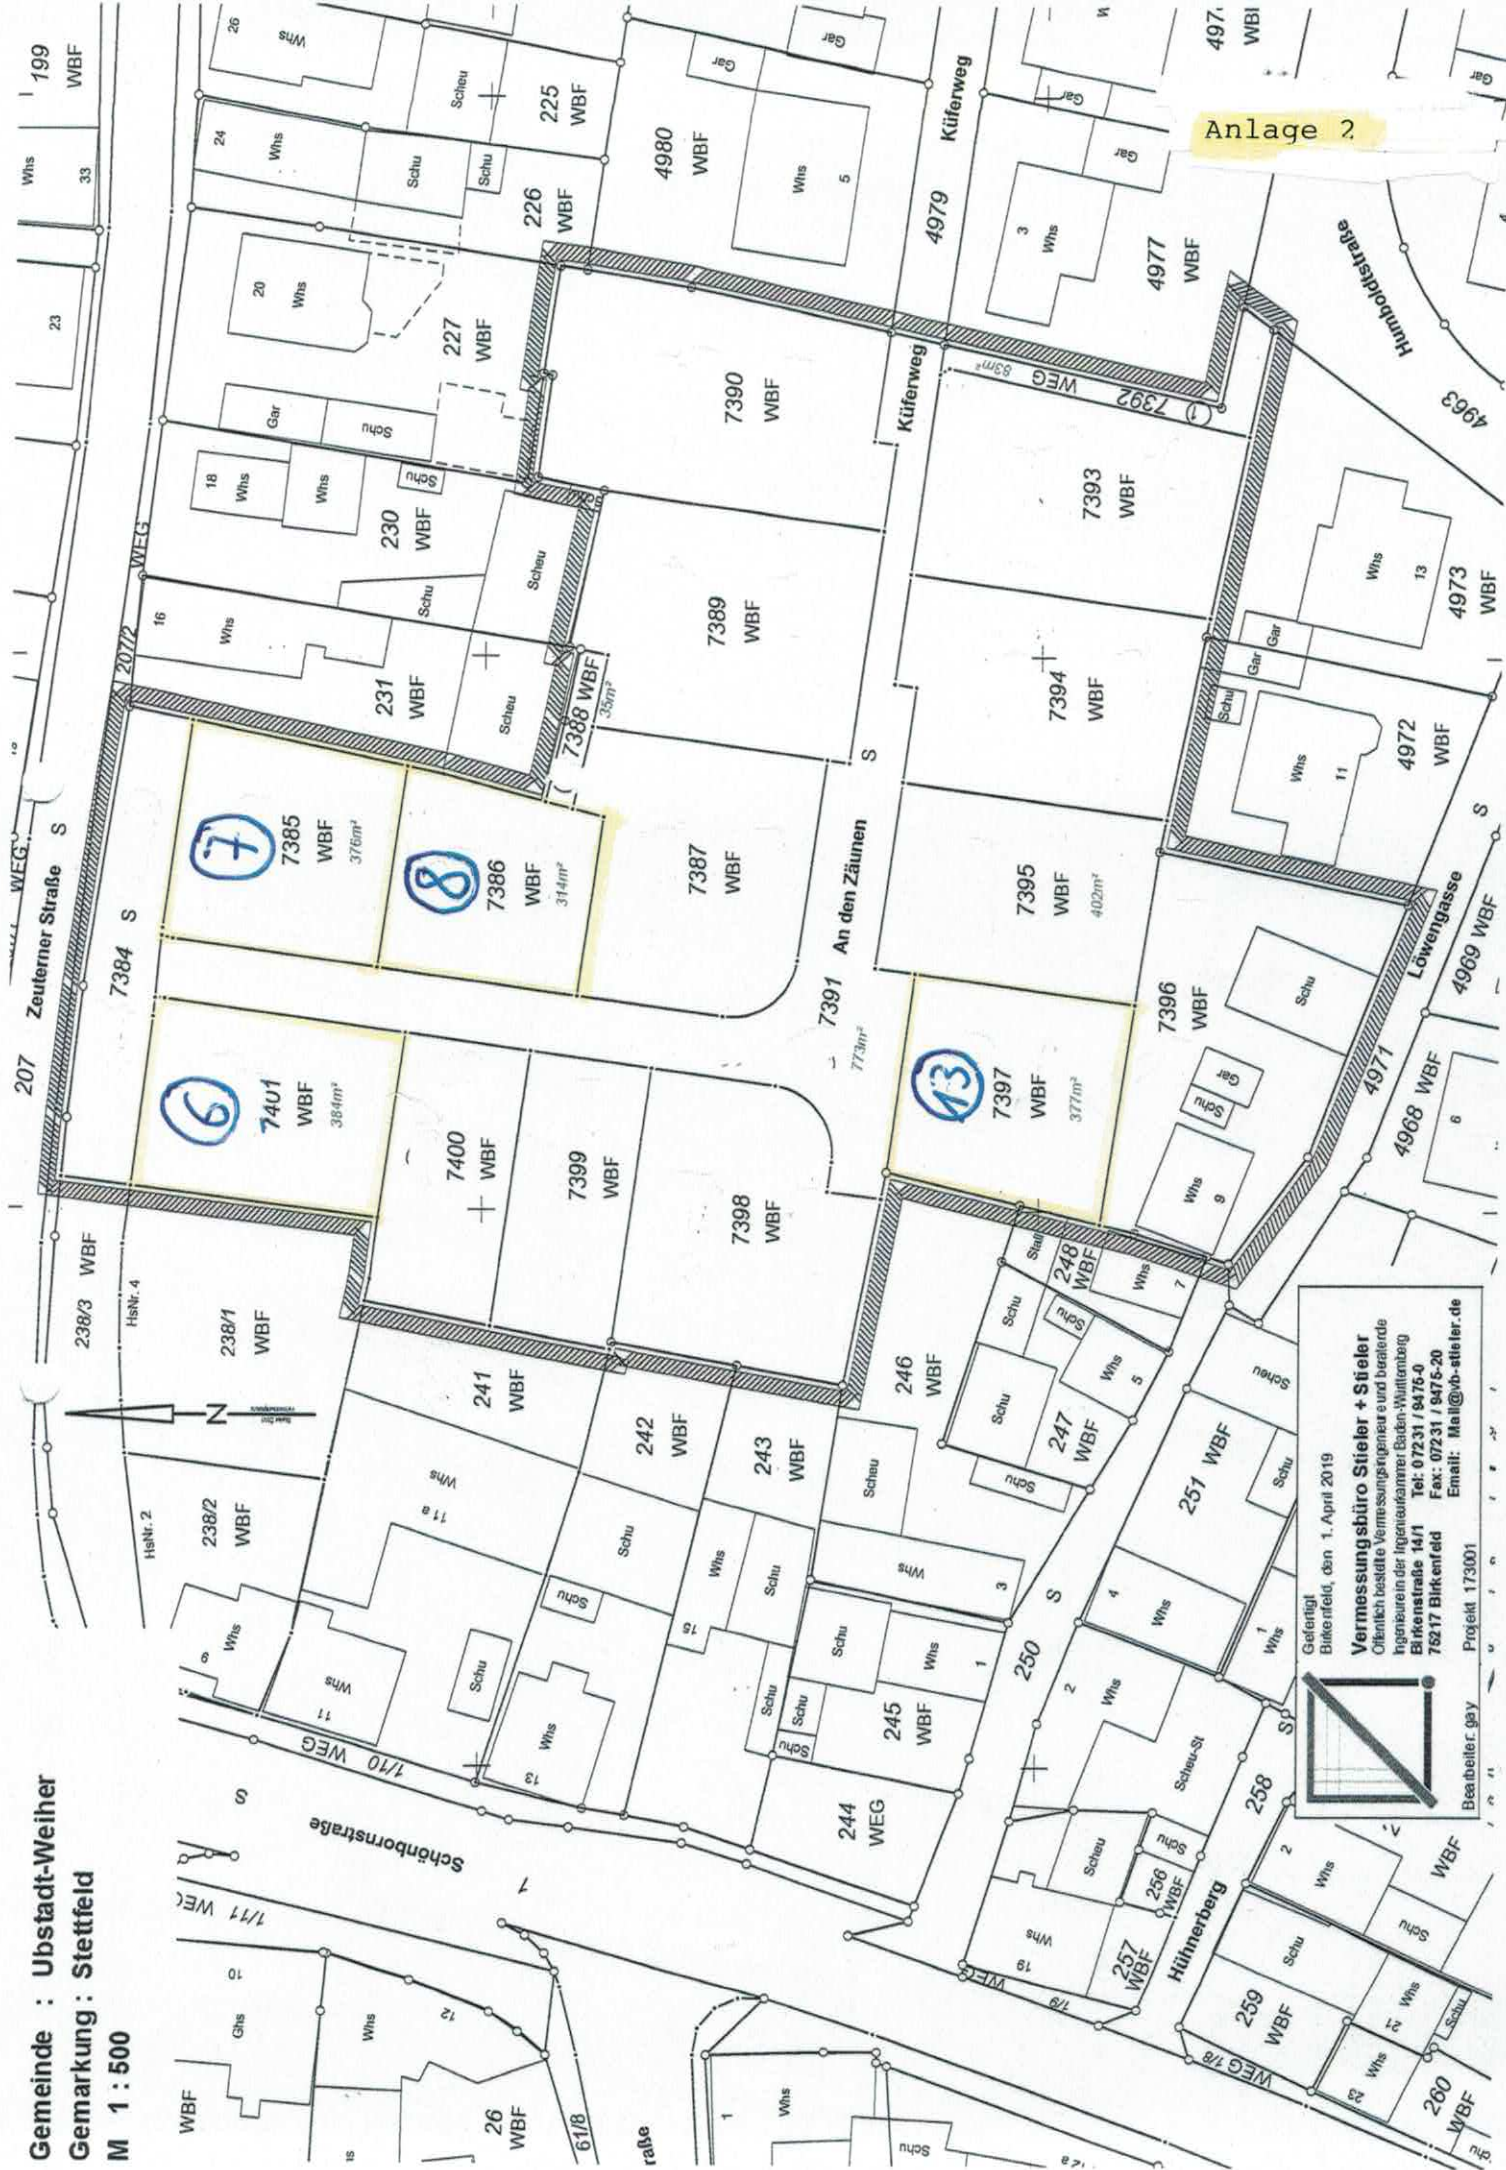

Anlage 2

Gefertigt  
 Birkentfeld, den 1. April 2019  
**Vermessungsbüro Stieler + Stieler**  
 Öffentlich bestellte Vermessungsingenieur e und beauftragte  
 Ingenieure in der Ingenieurkammer Baden-Württemberg  
 Birkentstraße 14/11  
 Tel: 07231 / 9475-0  
 Fax: 07231 / 9475-20  
 Email: Mail@v-stieler.de

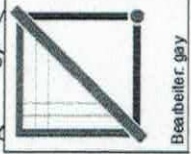

Beauftragter: gay  
 Projekt: 173001