


Anlage 1: Übersichtslageplan

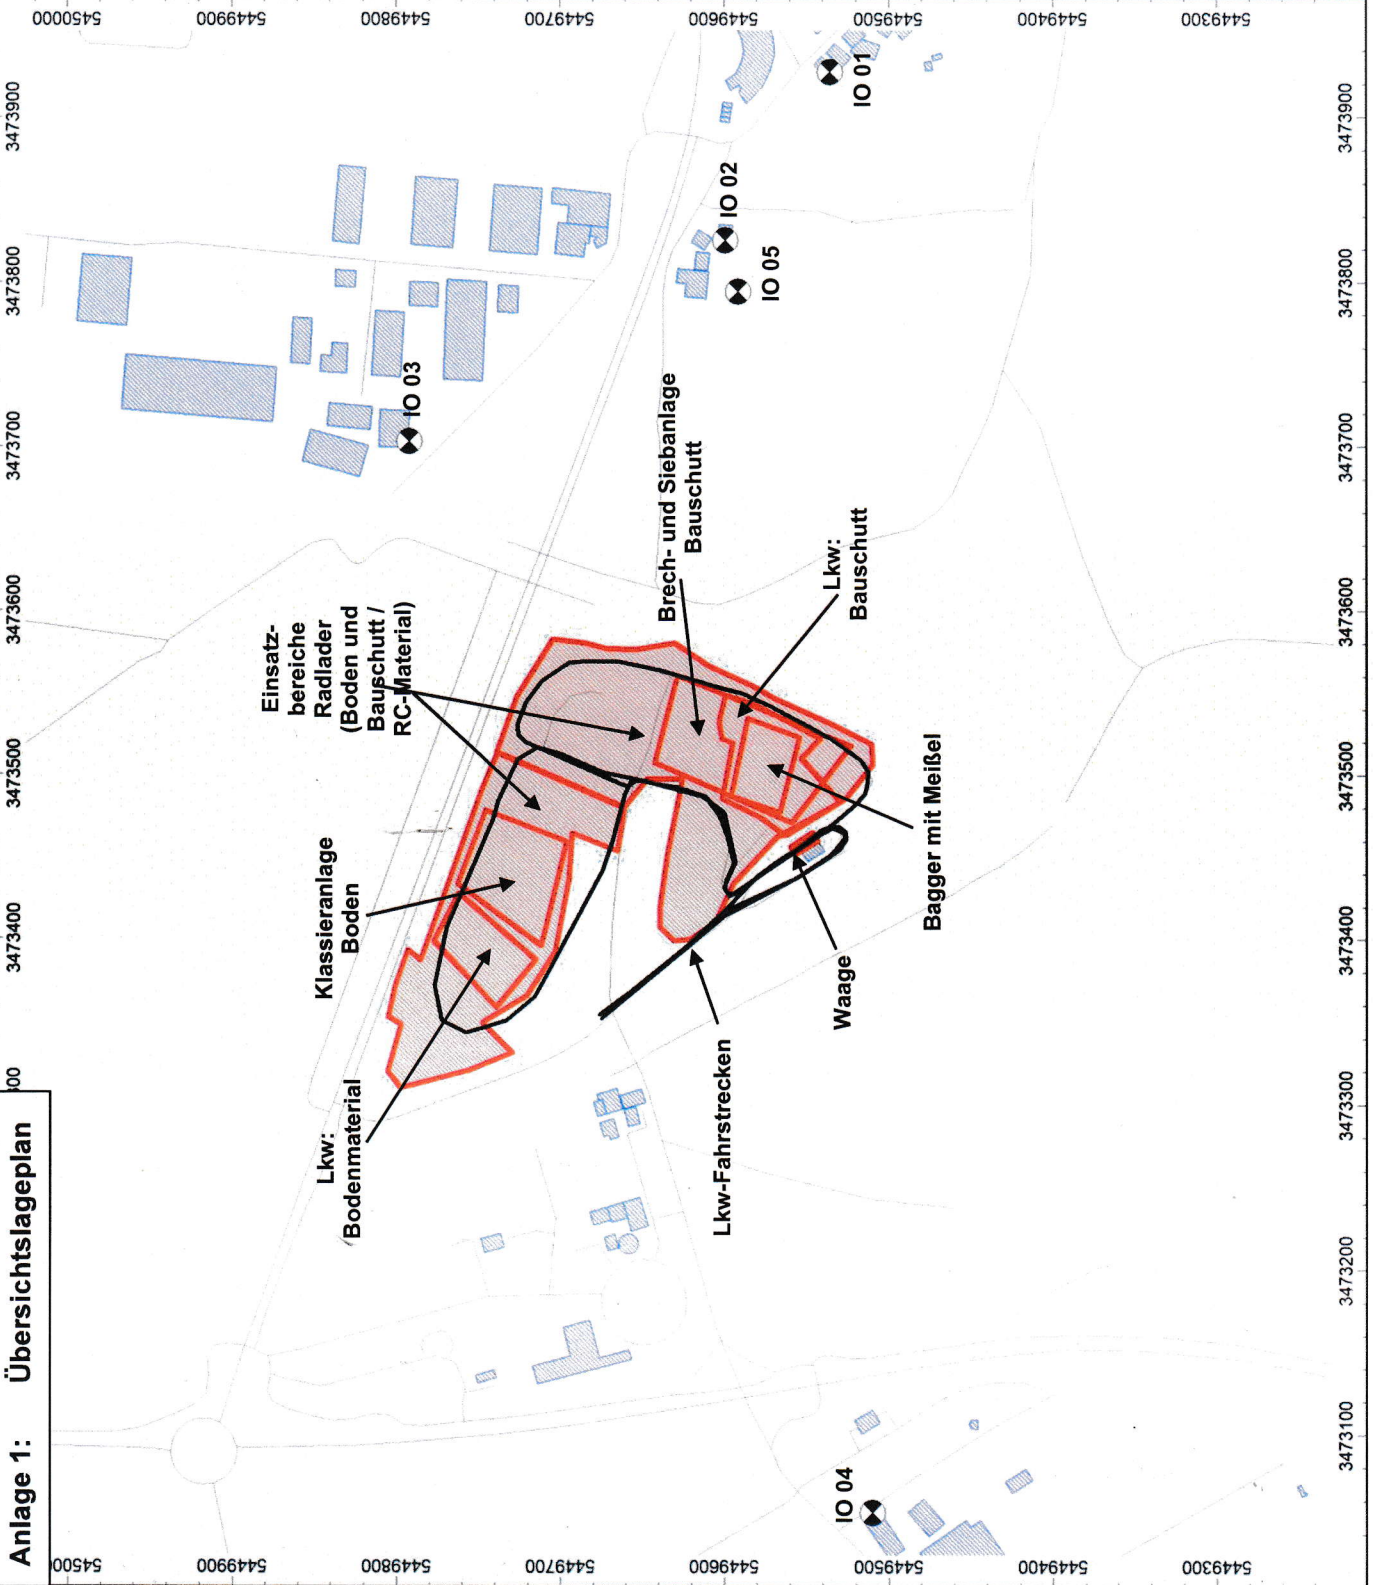

Projekt-Nr. 2232 - Anlage 1

Projekt:
Ubl Recycling Ubstadt-Weiher
Recycling-Anlage
für Bauschutt und Boden

Schalltechnische Untersuchung
Planinhalt:
Übersichtslageplan

Auftraggeber:
Herbert Ubl Gesellschaft
für Bauschutt-Recycling-
Forstarbeiten
GmbH & Co. KG

Erstellt durch:
Ingenieurbüro Dr.-Ing. Dröschner

- Linienquelle
- ▭ Flächenquelle
- ▨ Haus
- ⊗ Immissionspunkt