



## Erweiterungsgebäude

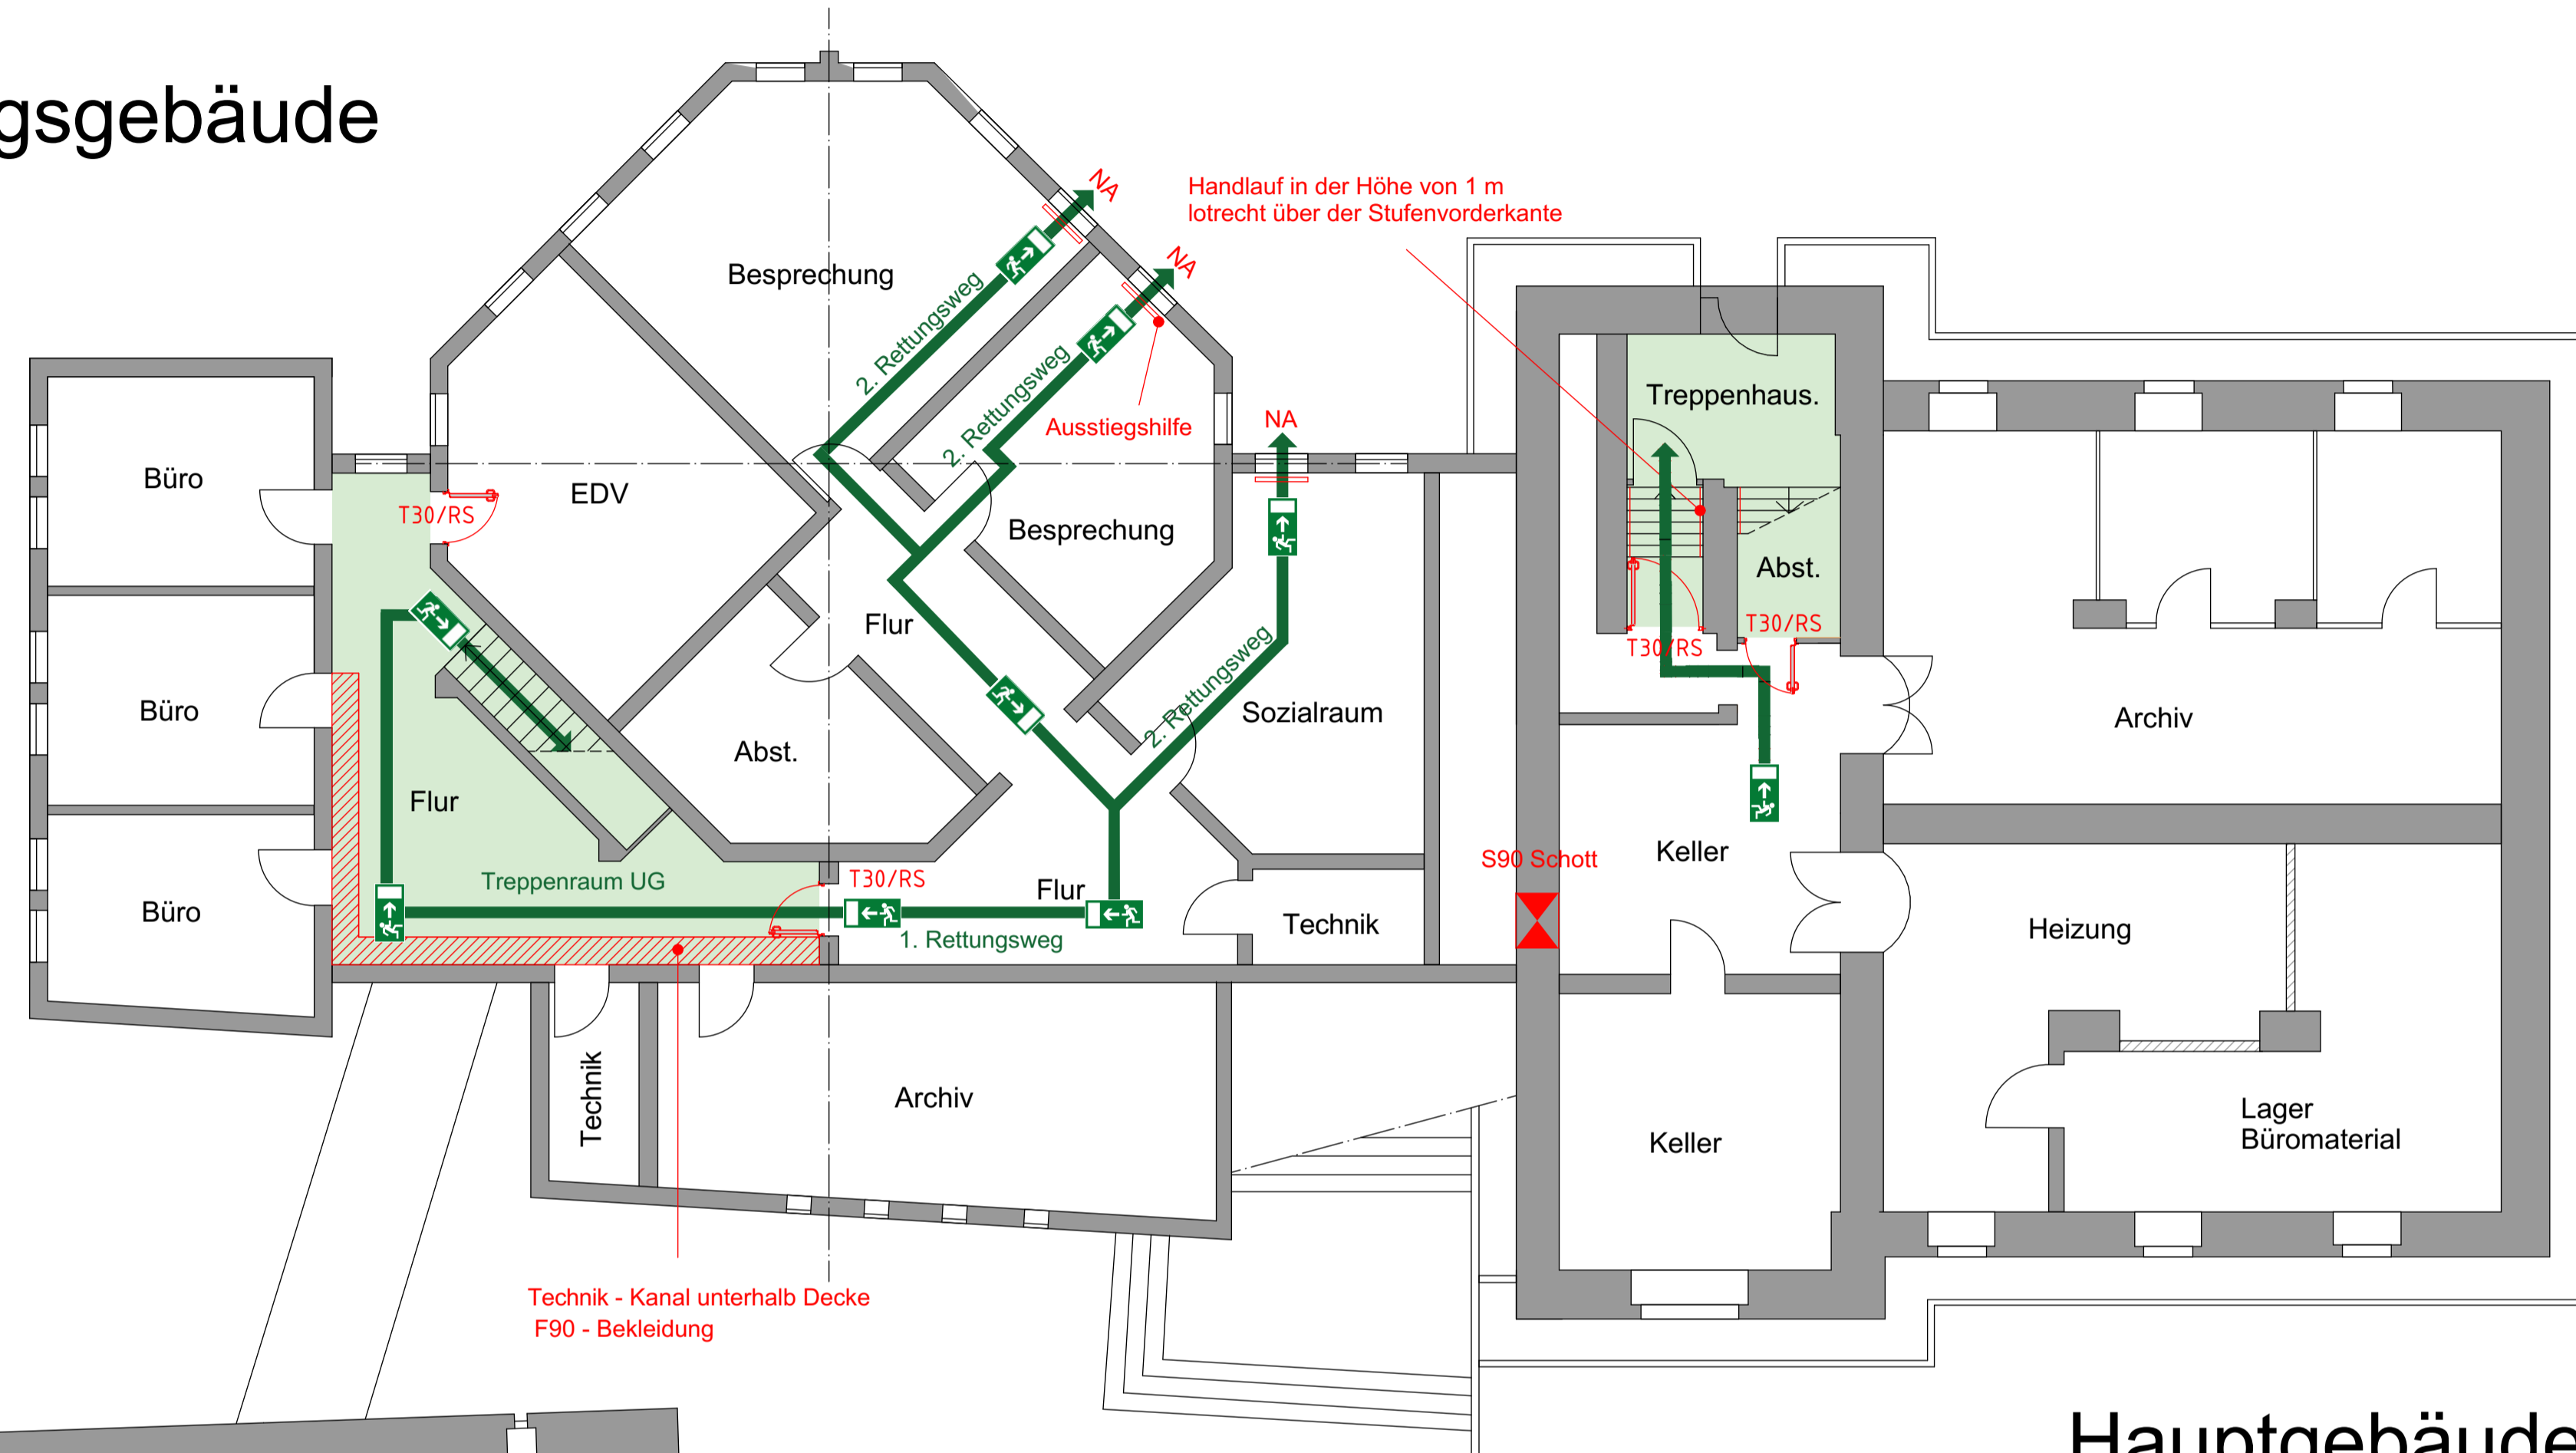

## Hauptgebäude

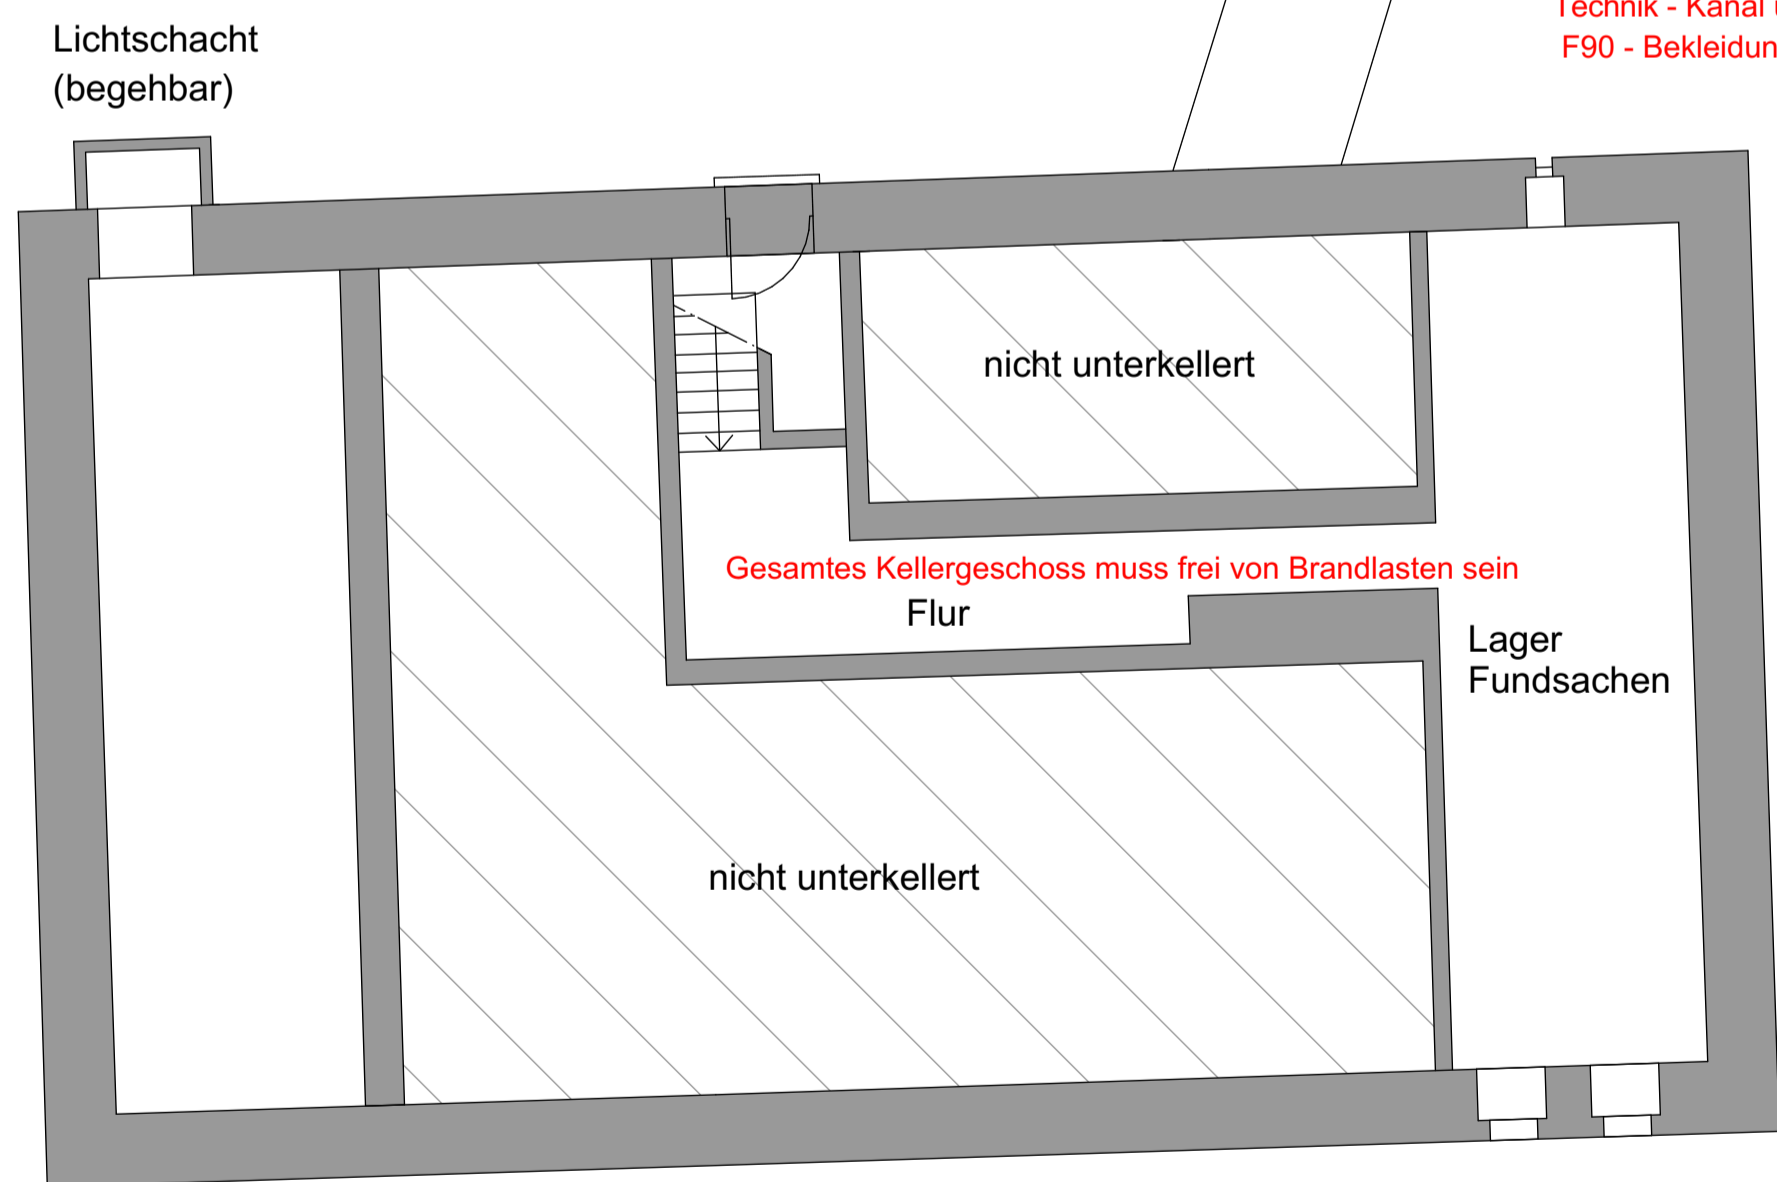

## Nebengebäude

Index	Datum	Änderungsbeschreibung	Plan erstellt

Sämtliche Maße sind vom Unternehmer eigenverantwortlich am Bau zu prüfen. Alle Werkpläne sind nur in Verbindung mit den gültigen Schal- und Bewehrungsplänen des Tragwerksplaners, sowie den Durchbruchplänen der Fachingenieure gültig und/oder den ergänzenden Angaben. Dichtungsfugen sind nach Angabe Tragwerksplaner auszuführen. Der Ausführende ist verpflichtet, den Auftraggeber auf etwaige Unstimmigkeiten der Ausführungsunterlagen hinzuweisen (VOB, § 3.3).

Bauherr:  
Gemeinde Ubstadt Weiher  
Bruchsaler Str. 1-3  
76698 Ubstadt Weiher

Bauort:  
Rathaus Ubstadt Weiher  
Bruchsaler Str. 1-3  
76698 Ubstadt Weiher

Architekt:  
Stiess Windbiel Architekten S|W|A  
Sophienstr. 150  
76135 Karlsruhe  
Tel: 0721-831 44 63  
Fax: 0721-831 63 49  
E-Mail: info@sw-architekten.net  
Web: www.sw-architekten.net

Projekt:  
Brandschutzsanierung Rathaus Ubstadt Weiher  
Bruchsaler Str. 1-3  
76698 Ubstadt Weiher

Planungsstufe	Projekt-Nr.	
LPH 5 - Ausführungsplanung	0-60	
Zeichnung	Zeichnungs-Nr.	
Grundriss Fluchtwege Untergeschoss	5_B_R-01_R01	
Maßstab	Blattgröße	Plannummer
1:100	A1	R01
Bearbeiter	Datum	
MH	10.09.2020	