




Gemeinde : Ubstadt - Weiher

Gemarkung : Zeutern

Datum : 15.05.2019

Kreis : Karlsruhe

Flur :

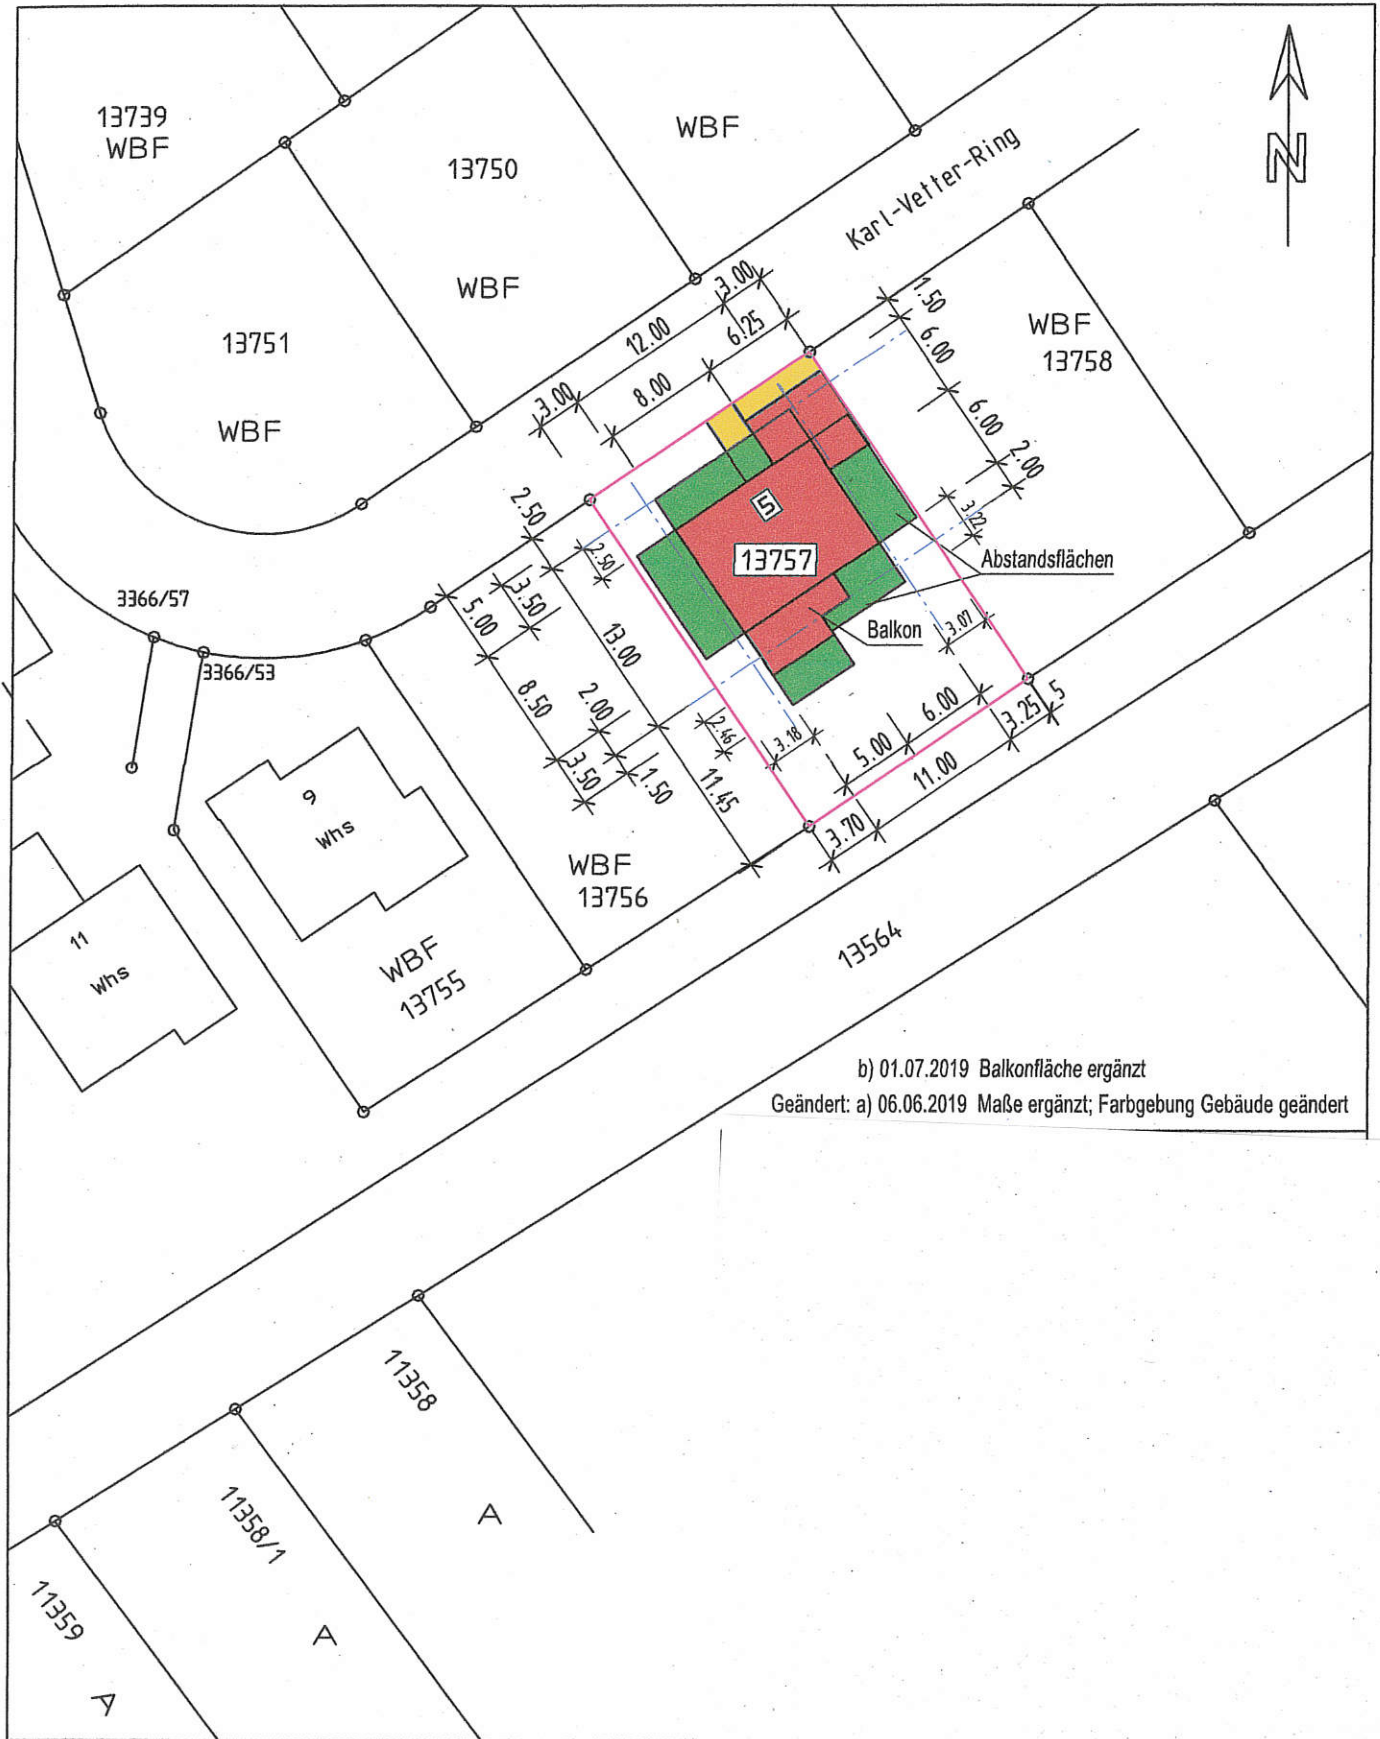

b) 01.07.2019 Balkonfläche ergänzt
Geändert: a) 06.06.2019 Maße ergänzt; Farbgebung Gebäude geändert